
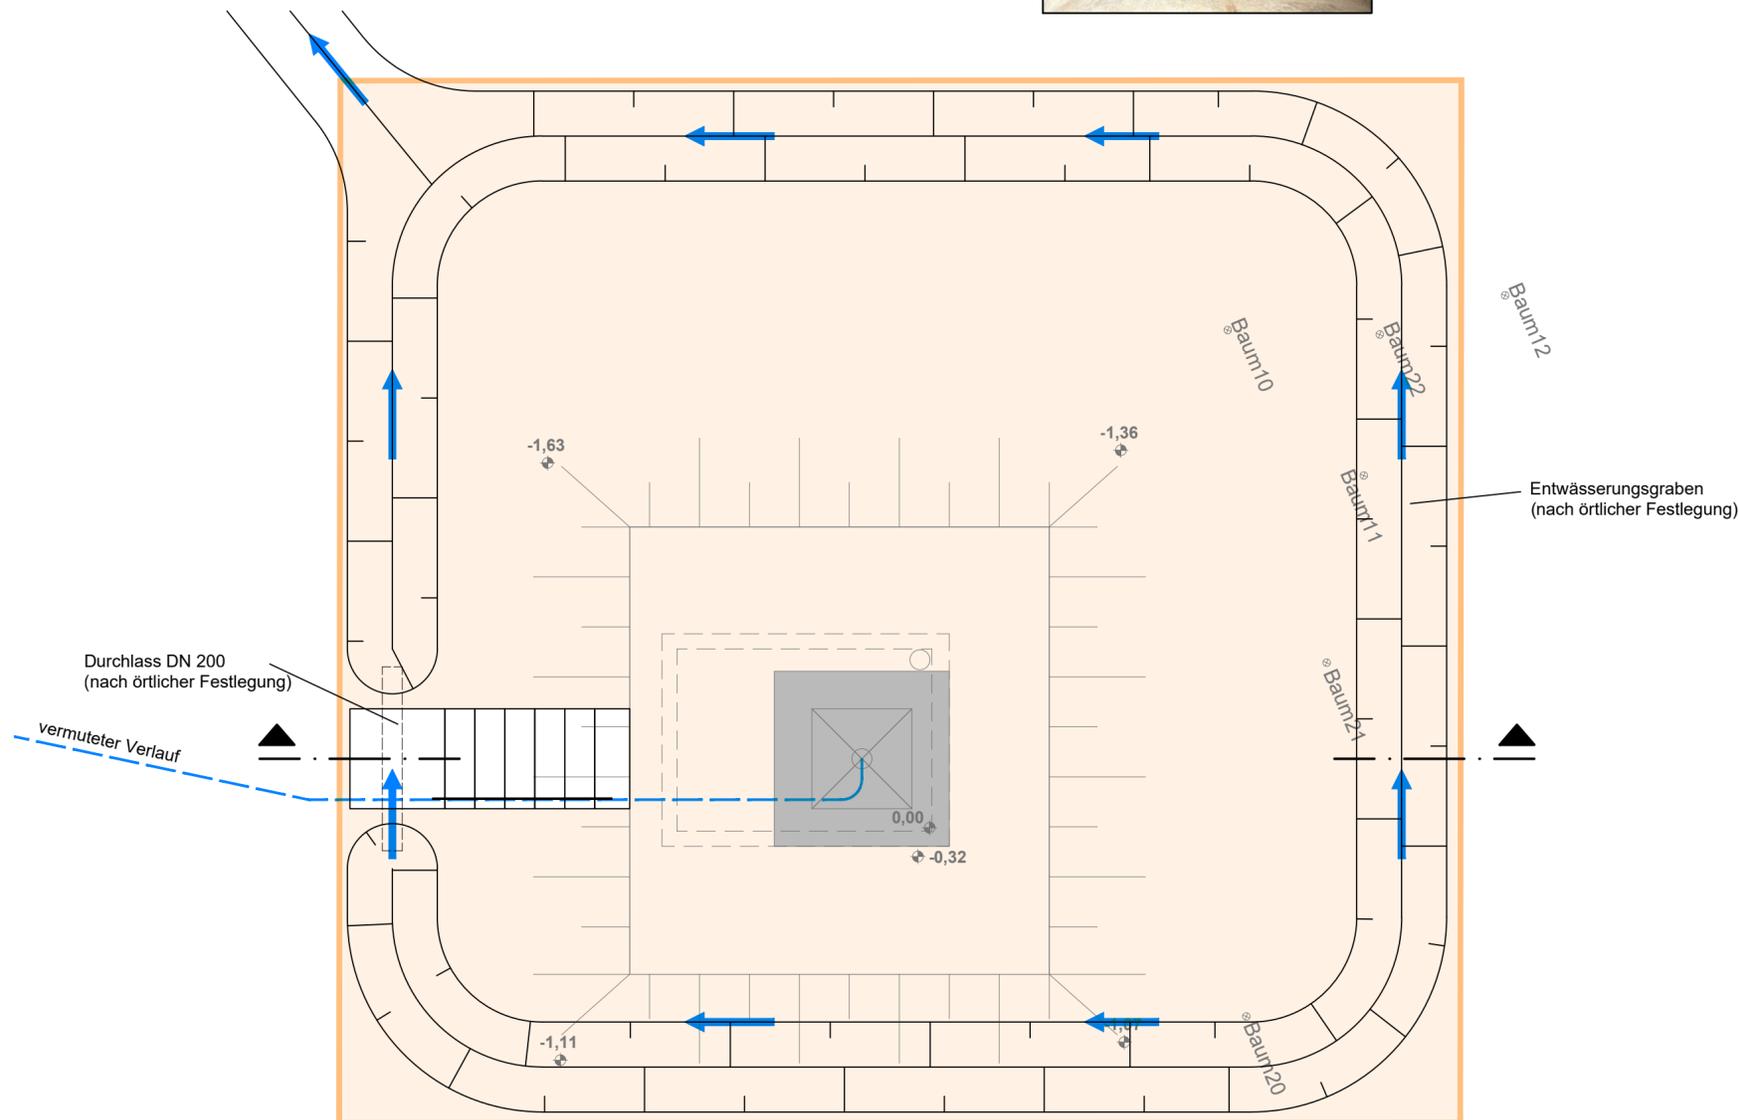


SW

NE

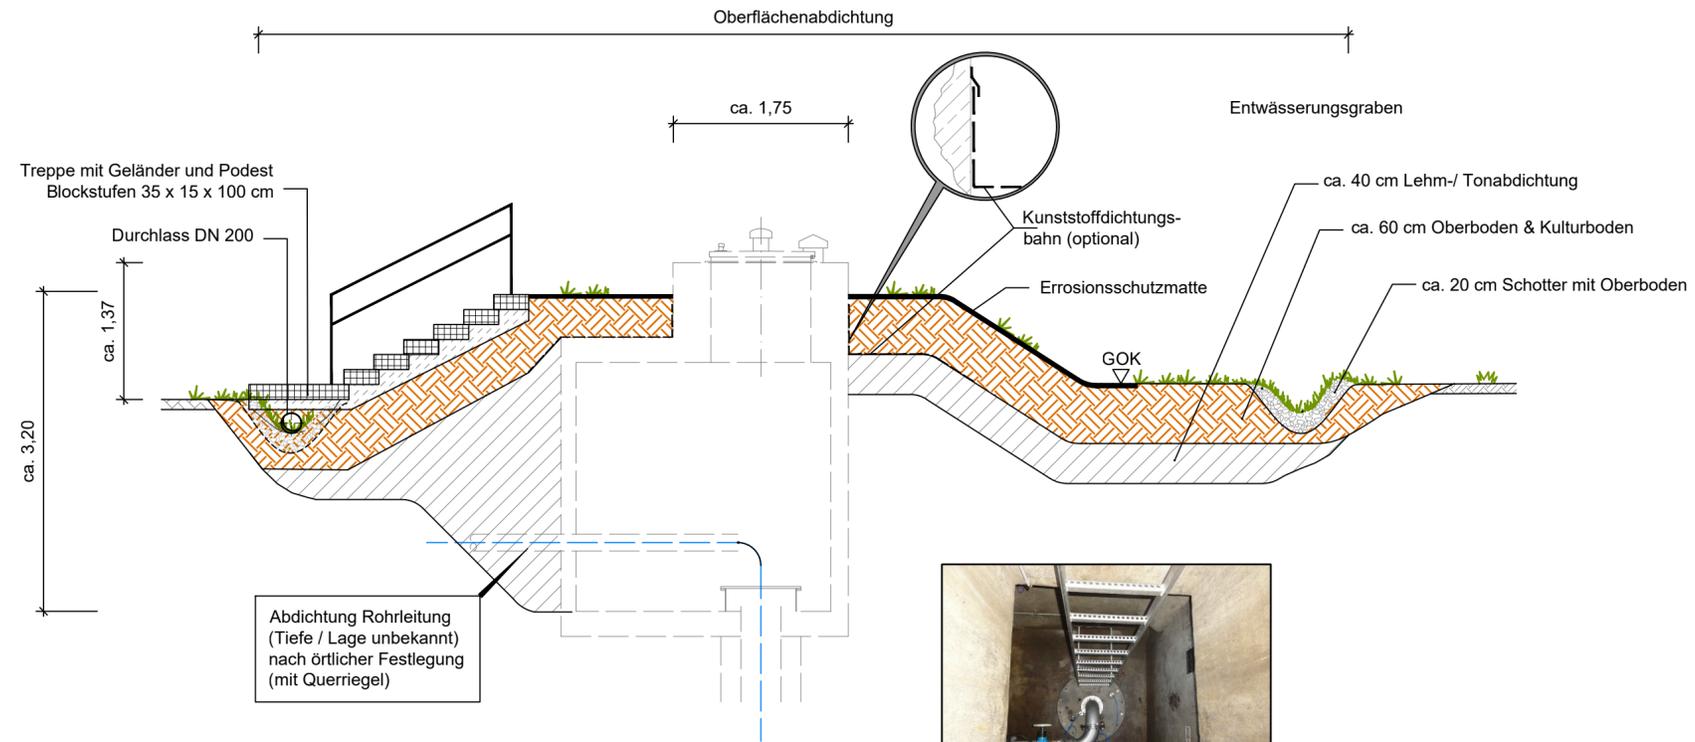

Anlage 3.2

Entwurfsplanung

BIESKE UND PARTNER

Beratende Ingenieure GmbH

Im Pesch 79 · D-53797 Lohmar · Tel.: +49 2246 9212-0 · Fax: +49 2246 9212-99

Auftraggeber:



Zweckverband
Wasserversorgung
Oberes Kollbachtal

bearb. 31.07.2018 wj / Pe

gepr. -II- *Ke*

Maßstab:

1 : 50

Benennung: Oberflächenabdichtung / Rückbau Brunnen Kollbachtal

Konzept Abdichtung
Brunnen 2

Zeichnungs-Nr.

559/002-006-18-2